

## D-PLAN 01

大収納のある家だからこそ実現した、コンパクトなのに広い家。37坪とは思えないゆとりのプラン。

■1F 63.25m<sup>2</sup> (19.13坪)

■2F 61.50m<sup>2</sup> (18.60坪)

■To 124.75m<sup>2</sup> (37.74坪)

大収納 12.00m<sup>2</sup> (3.63坪)


本体価格

1,620万円(消費税込)



West Side

South Side

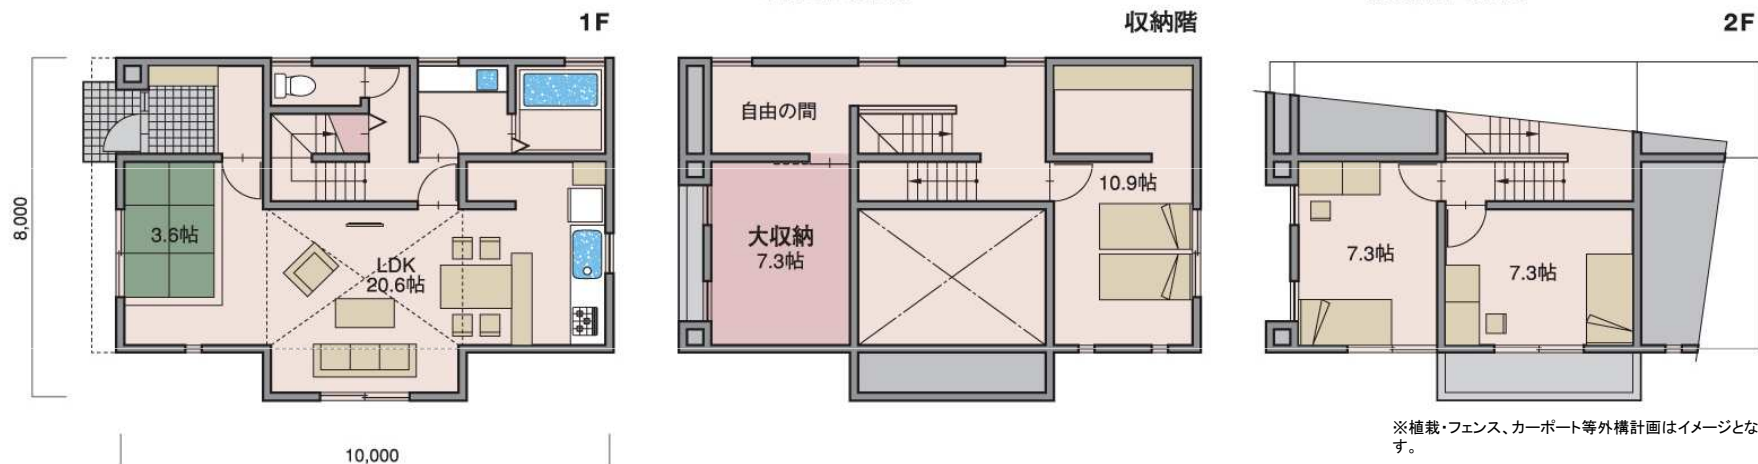

※植栽・フェンス、カーポート等外構計画はイメージとなります。

※別途、付帯工事費用が必要です。

※防火地域指定はないものとします。